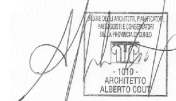


Rifunzionalizzazione delle aree di culto della Parrocchia del Cuore Immacolato, sita in Cuneo, Via Dante Livio Bianco 1.

Progettista:
Arch. Cout Alberto

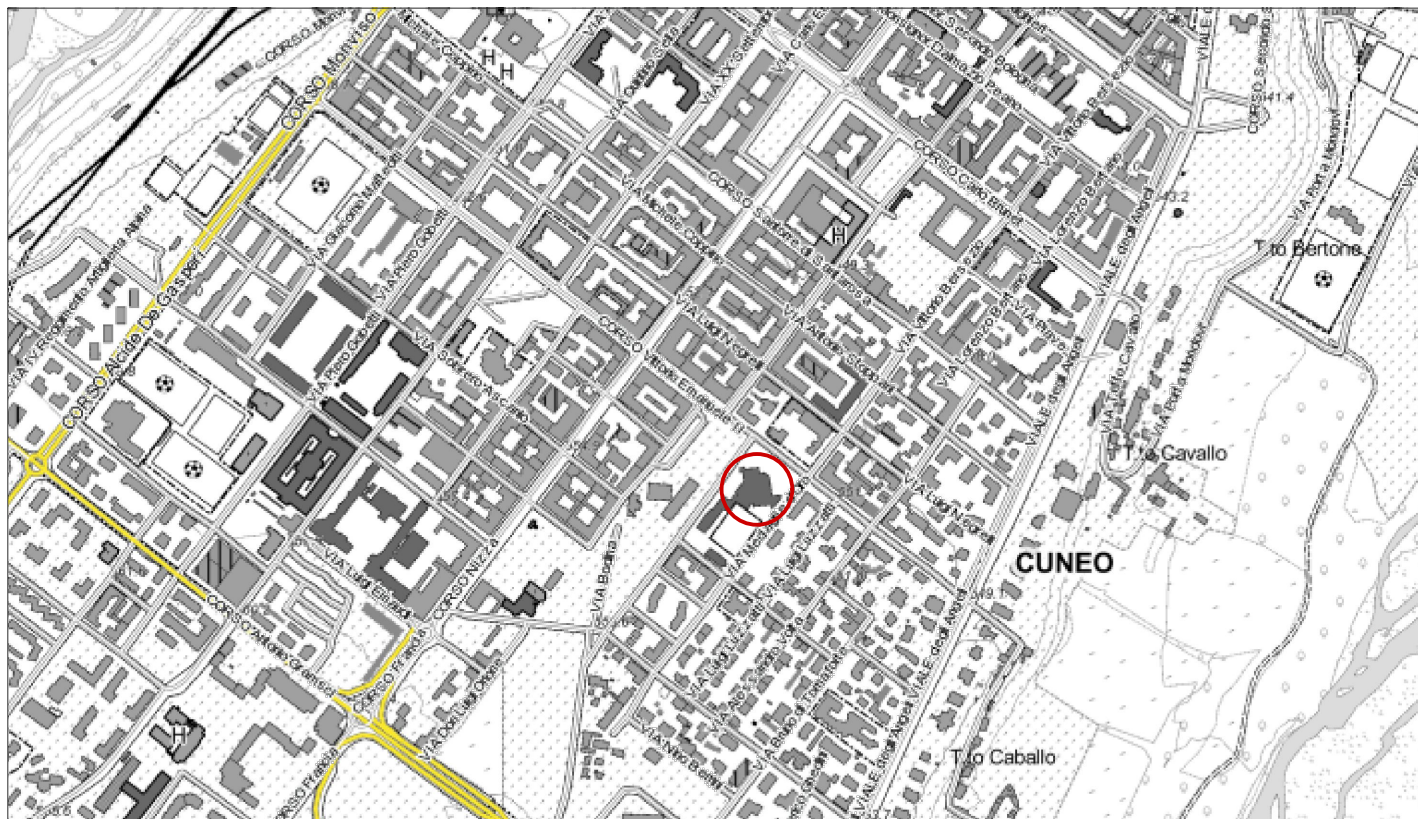


Legale rappresentante
Parrocchia Cuore Immacolato:
Don Carlo Occeci

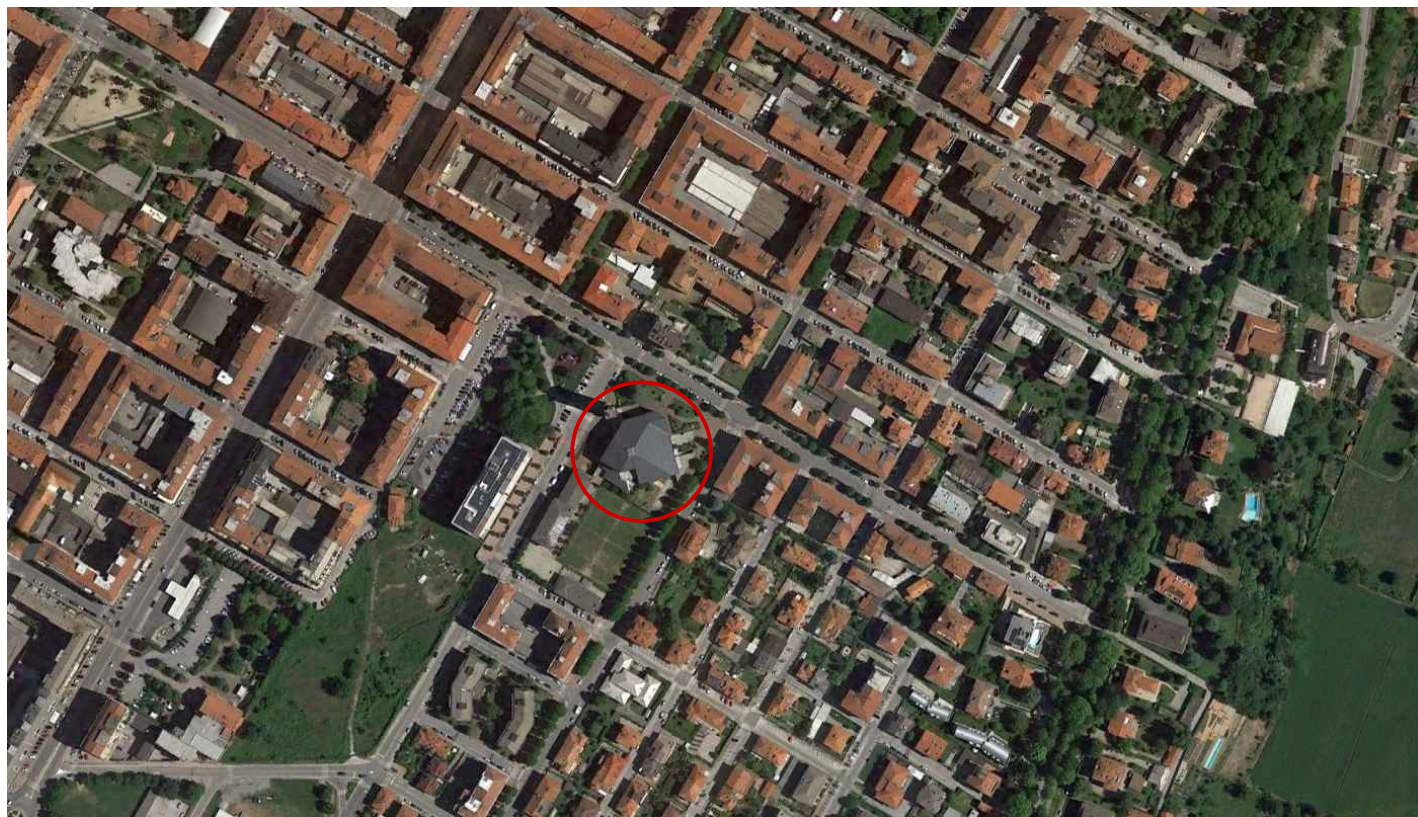


INQUADRAMENTO TERRITORIALE

Estratto cartografico regionale
Scala 1:10000

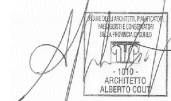


Ortofoto
Scala 1:5000



Rifunzionalizzazione delle aree di culto della Parrocchia del
Cuore Immacolato, sita in Cuneo, Via Dante Livio Bianco 1.

Progettista:
Arch. Cout Alberto

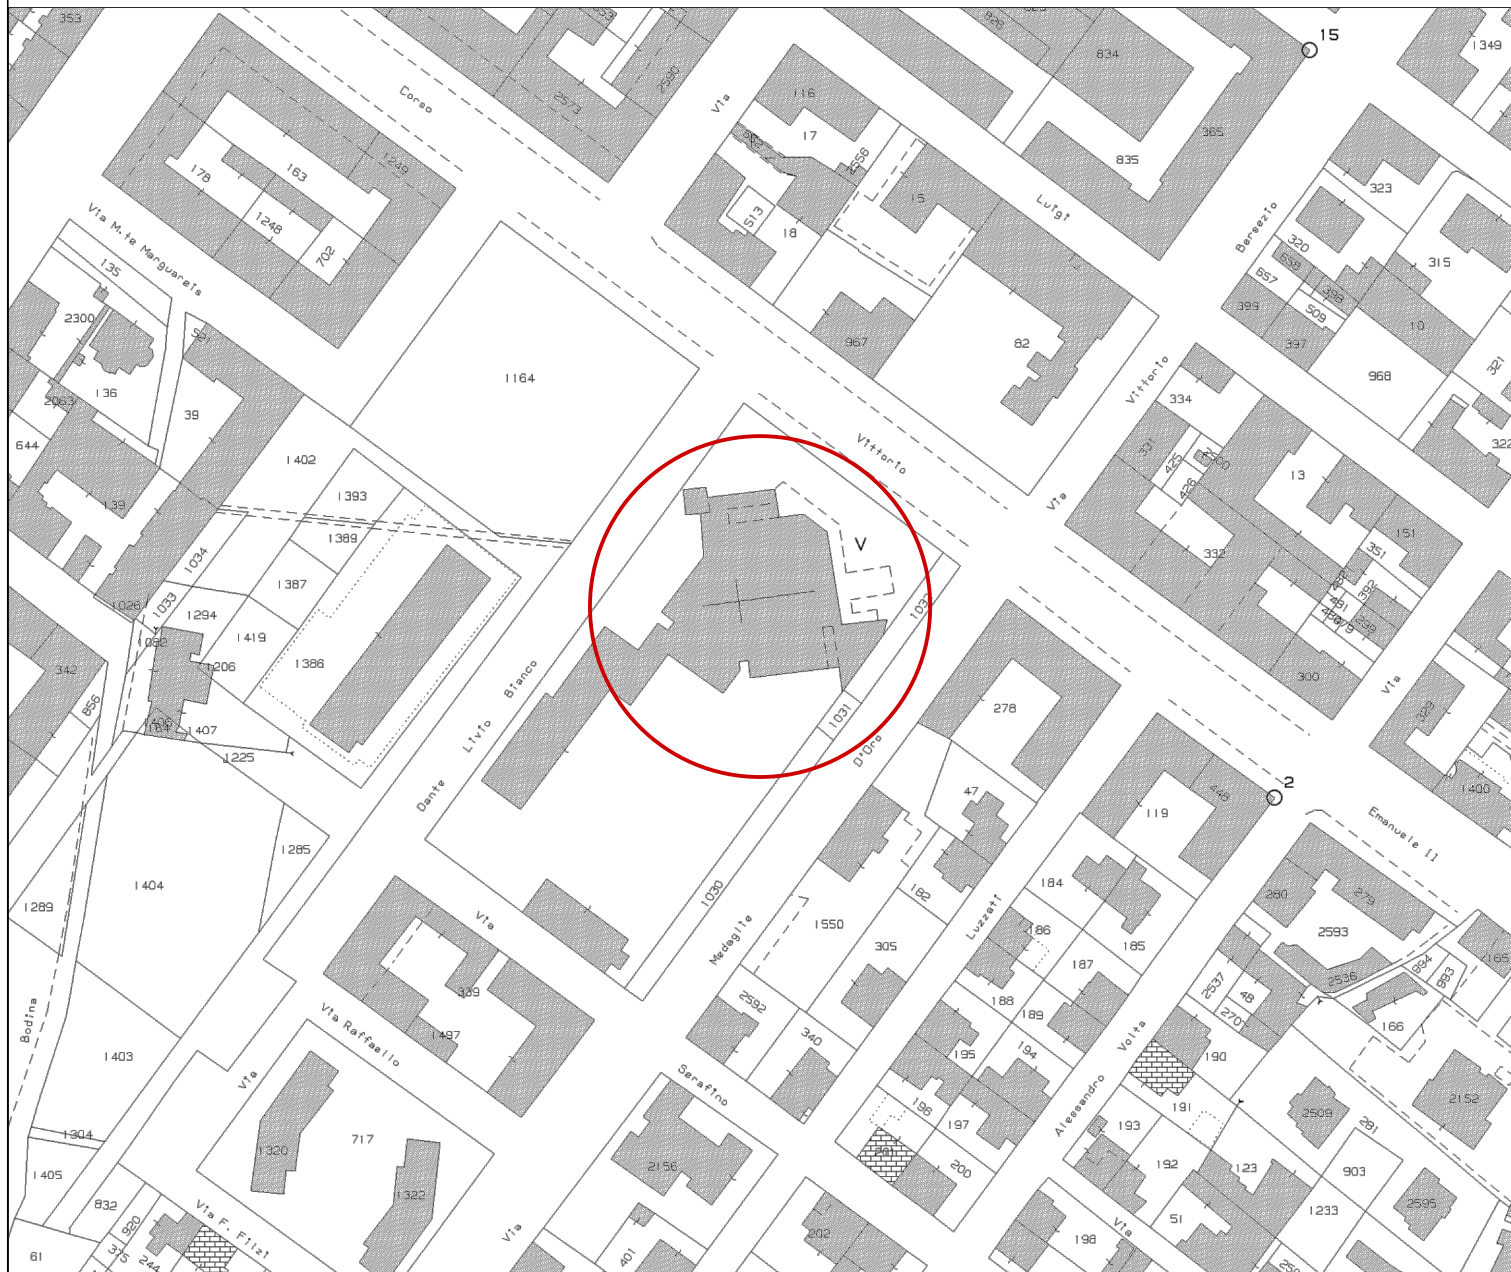


Legale rappresentante
Parrocchia Cuore Immacolato:
Don Carlo Occelli



INQUADRAMENTO TERRITORIALE

Estratto Mappa Catastale
Scala 1:2000



Rifunzionalizzazione delle aree di culto della Parrocchia del Cuore Immacolato, sita in Cuneo, Via Dante Livio Bianco 1.

Progettista: Arch. Cout Alberto	
Legale rappresentante Parrocchia Cuore Immacolato: Don Carlo Ocelli	

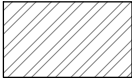
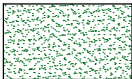
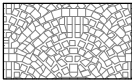
Progettista: Arch. Cout Alberto	
Legale rappresentante Parrocchia Cuore Immacolato: Don Carlo Ocelli	

Via Dante Livio Bianco

INQUADRAMENTO TERRITORIALE

Planimetria
Scala 1:250

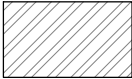
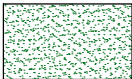
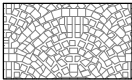
Legenda

	Lamiera grecata
	Aiuola
	Porfido

INQUADRAMENTO TERRITORIALE

Planimetria
Scala 1:250

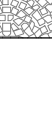
Legenda

	Lamiera grecata
	Aiuola
	Porfido

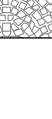
Legenda

- Lamiera grecata
- Aiuola
- Porfido

Legenda

-  Lamiera grecata
-  Aiuola
-  Porfido

Legenda

-  Lamiera grecata
-  Aiuola
-  Porfido

Legenda

-  Lamiera grecata
-  Aiuola
-  Porfido

This architectural site plan illustrates the Basilica of San Giovanni Evangelista and its immediate surroundings in Ravenna. The central feature is the large, cross-shaped church building, depicted with a dense diagonal hatching pattern. To the north of the main structure is a smaller, diamond-shaped building labeled "Campanile" (bell tower), also filled with diagonal hatching. The plan shows the church's orientation with its apse pointing towards the bottom-left. The surrounding urban environment is represented by a network of streets, shown as thin black lines, and various green spaces, indicated by areas with a stippled texture. A north arrow is located in the bottom right corner, pointing towards the top-right of the image.