

Rifunzionalizzazione delle aree di culto della Parrocchia del Cuore Immacolato, sita in Cuneo, Via Dante Livio Bianco 1.


Progettista:
Arch. Cout Alberto

Legale rappresentante
Parrocchia Cuore Immacolato:
Don Carlo Occeili




PROSPETTI STATO DI FATTO

Prospetto Sud
Scala 1:100

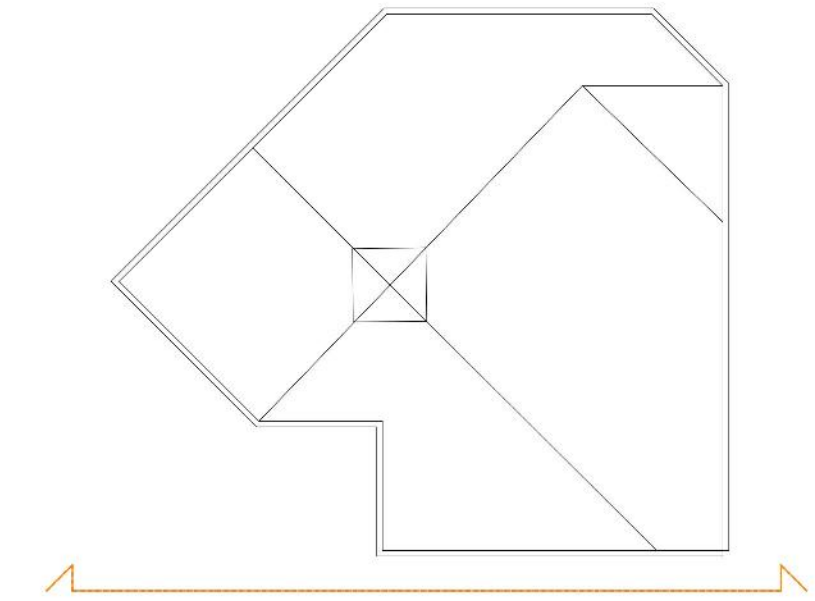

Prospetto Est
Scala 1:100

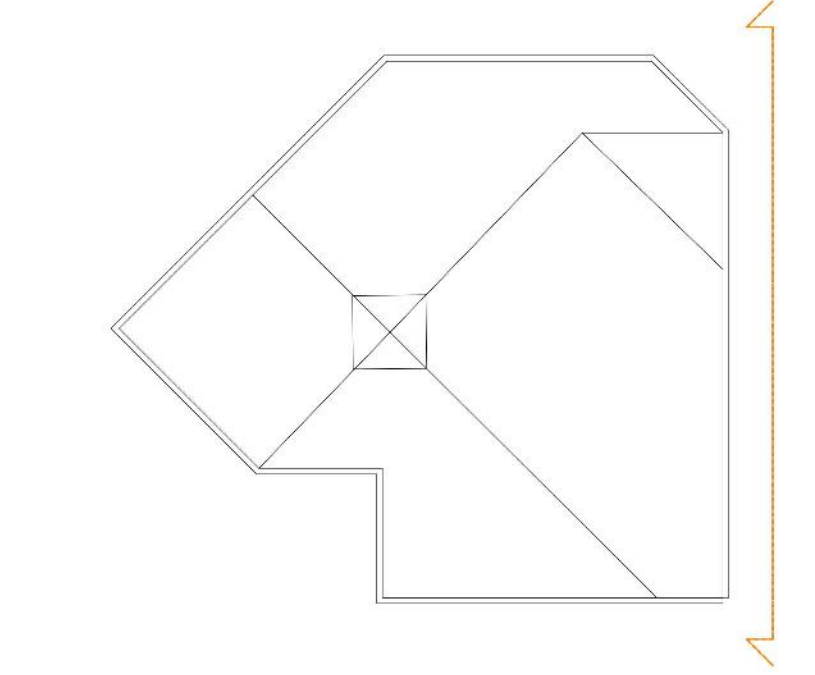

Rifunzionalizzazione delle aree di culto della Parrocchia del Cuore Immacolato, sita in Cuneo, Via Dante Livio Bianco 1.

Progettista:
Arch. Cout Alberto




Legale rappresentante
Parrocchia Cuore Immacolato:
Don Carlo Occelli



PROSPETTI STATO DI FATTO

Prospetto Nord
Scala 1:100

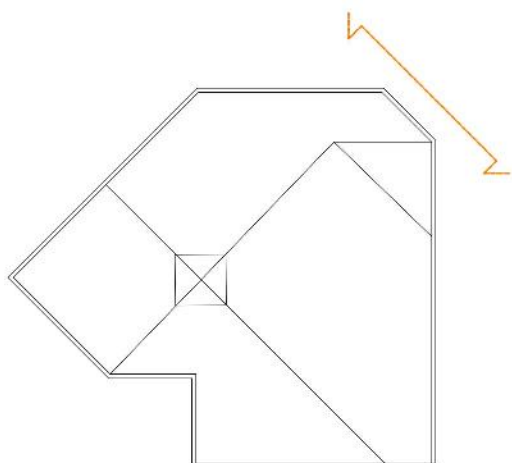

Rifunzionalizzazione delle aree di culto della Parrocchia del Cuore Immacolato, sita in Cuneo, Via Dante Livio Bianco 1.

Progettista:
Arch. Cout Alberto



Legale rappresentante
Parrocchia Cuore Immacolato:
Don Carlo Occelli



PROSPETTI STATO DI FATTO

Prospetto Ovest
Scala 1:100

