

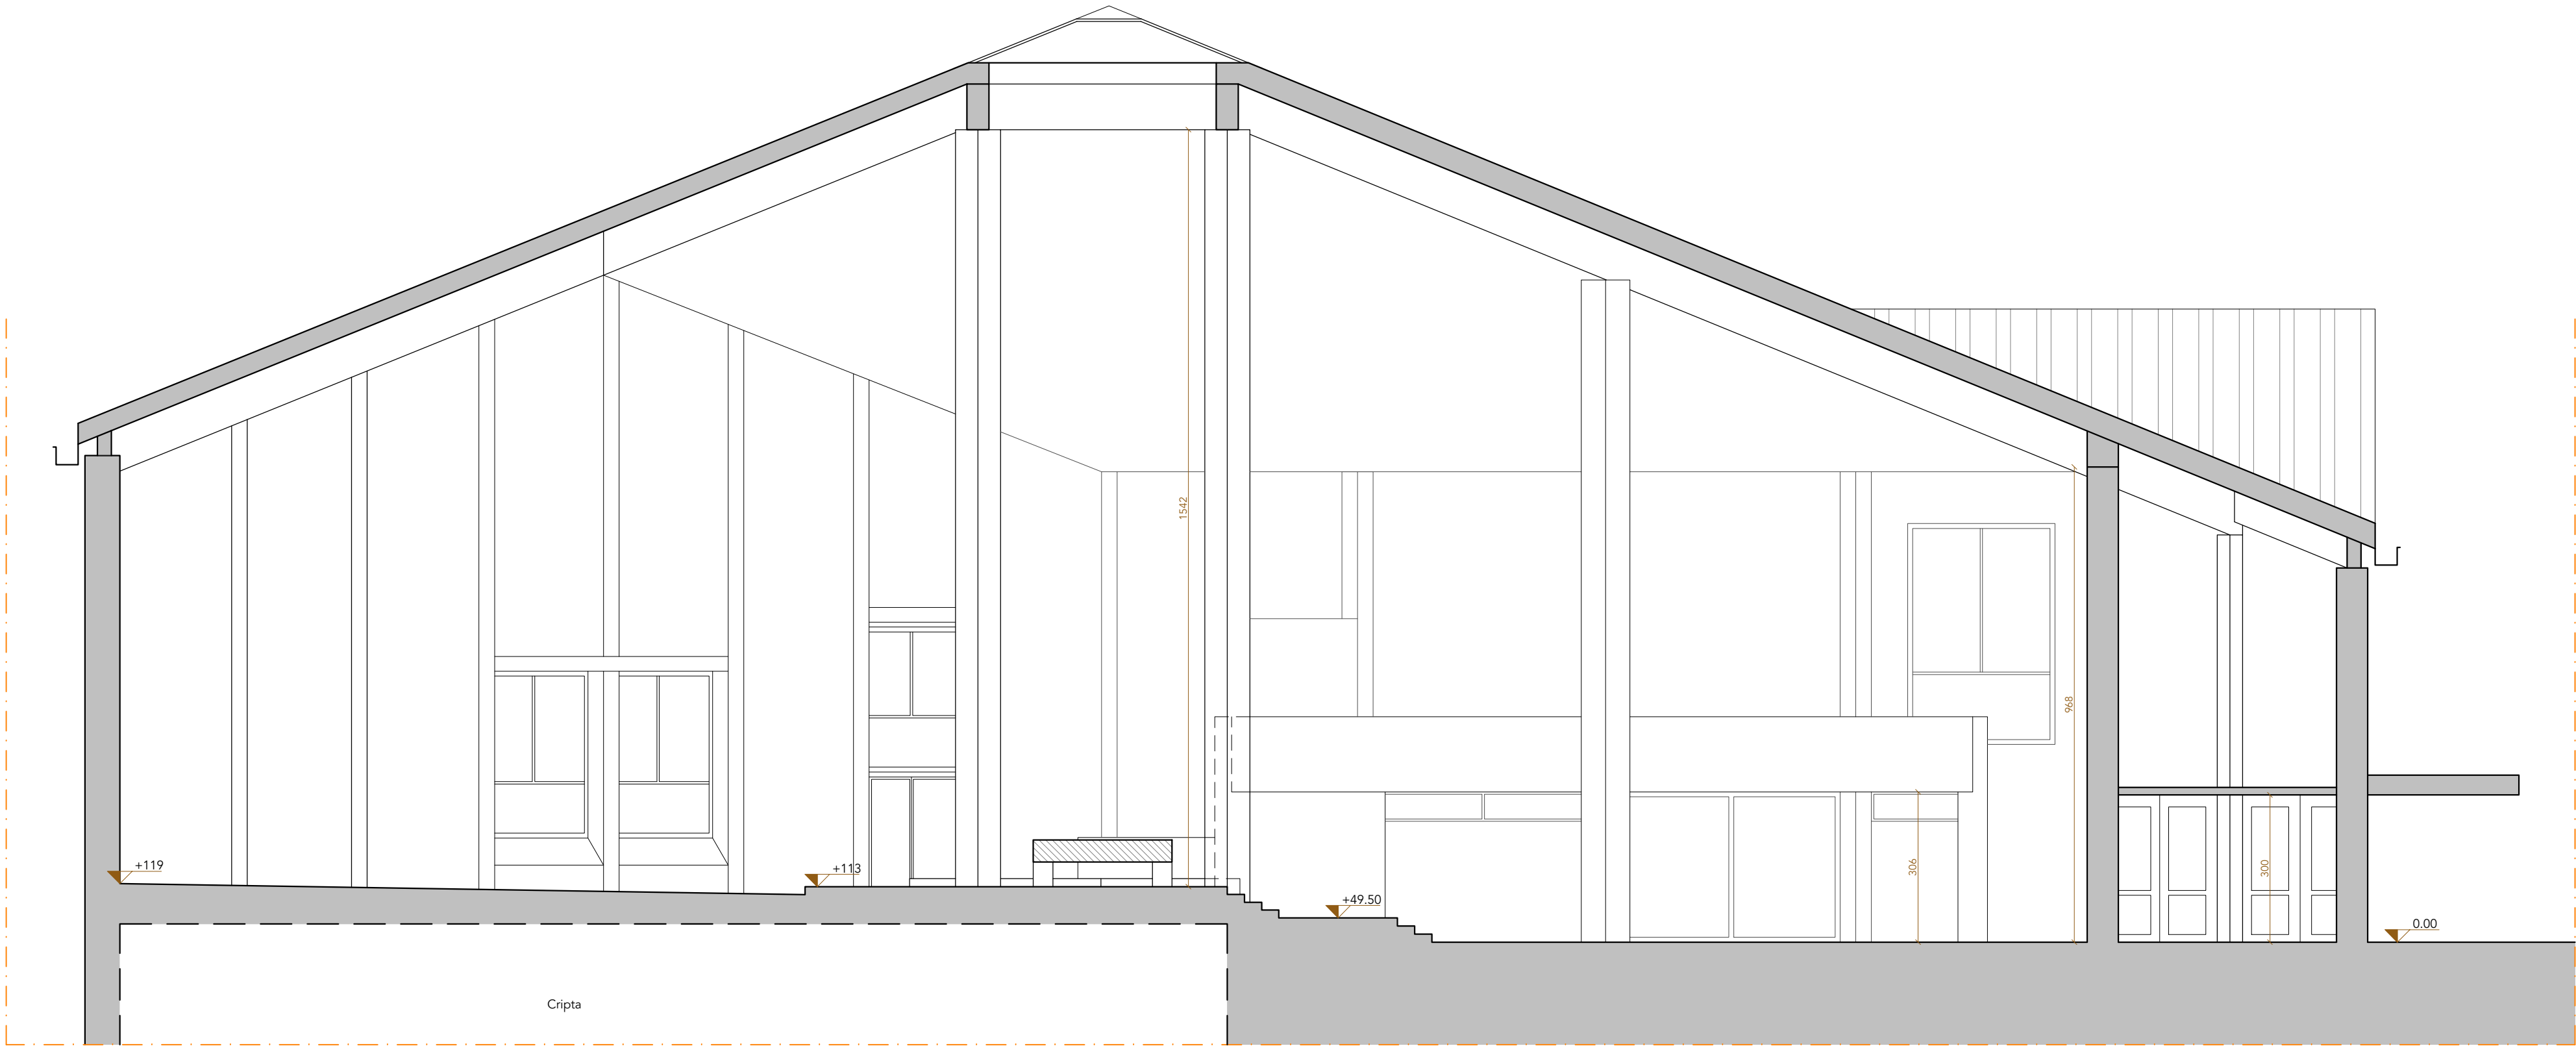
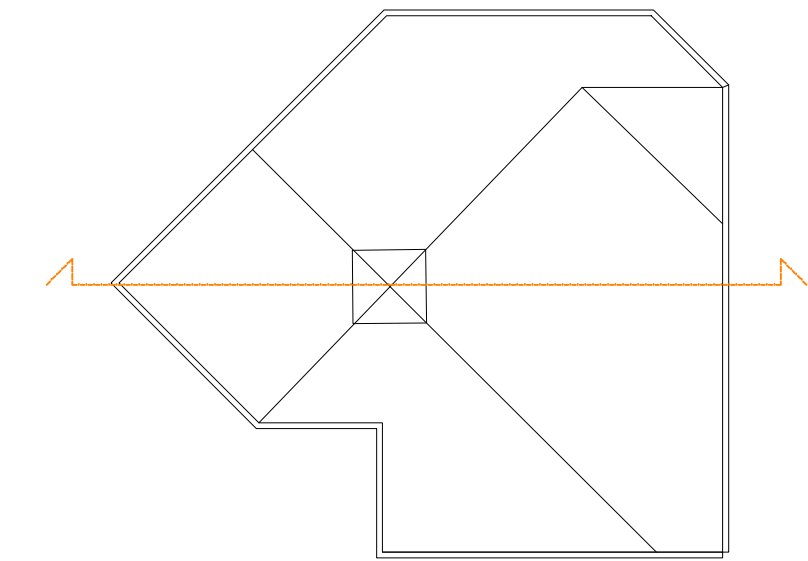


SEZIONI STATO DI FATTO

Sezione A-A
Scala 1:100

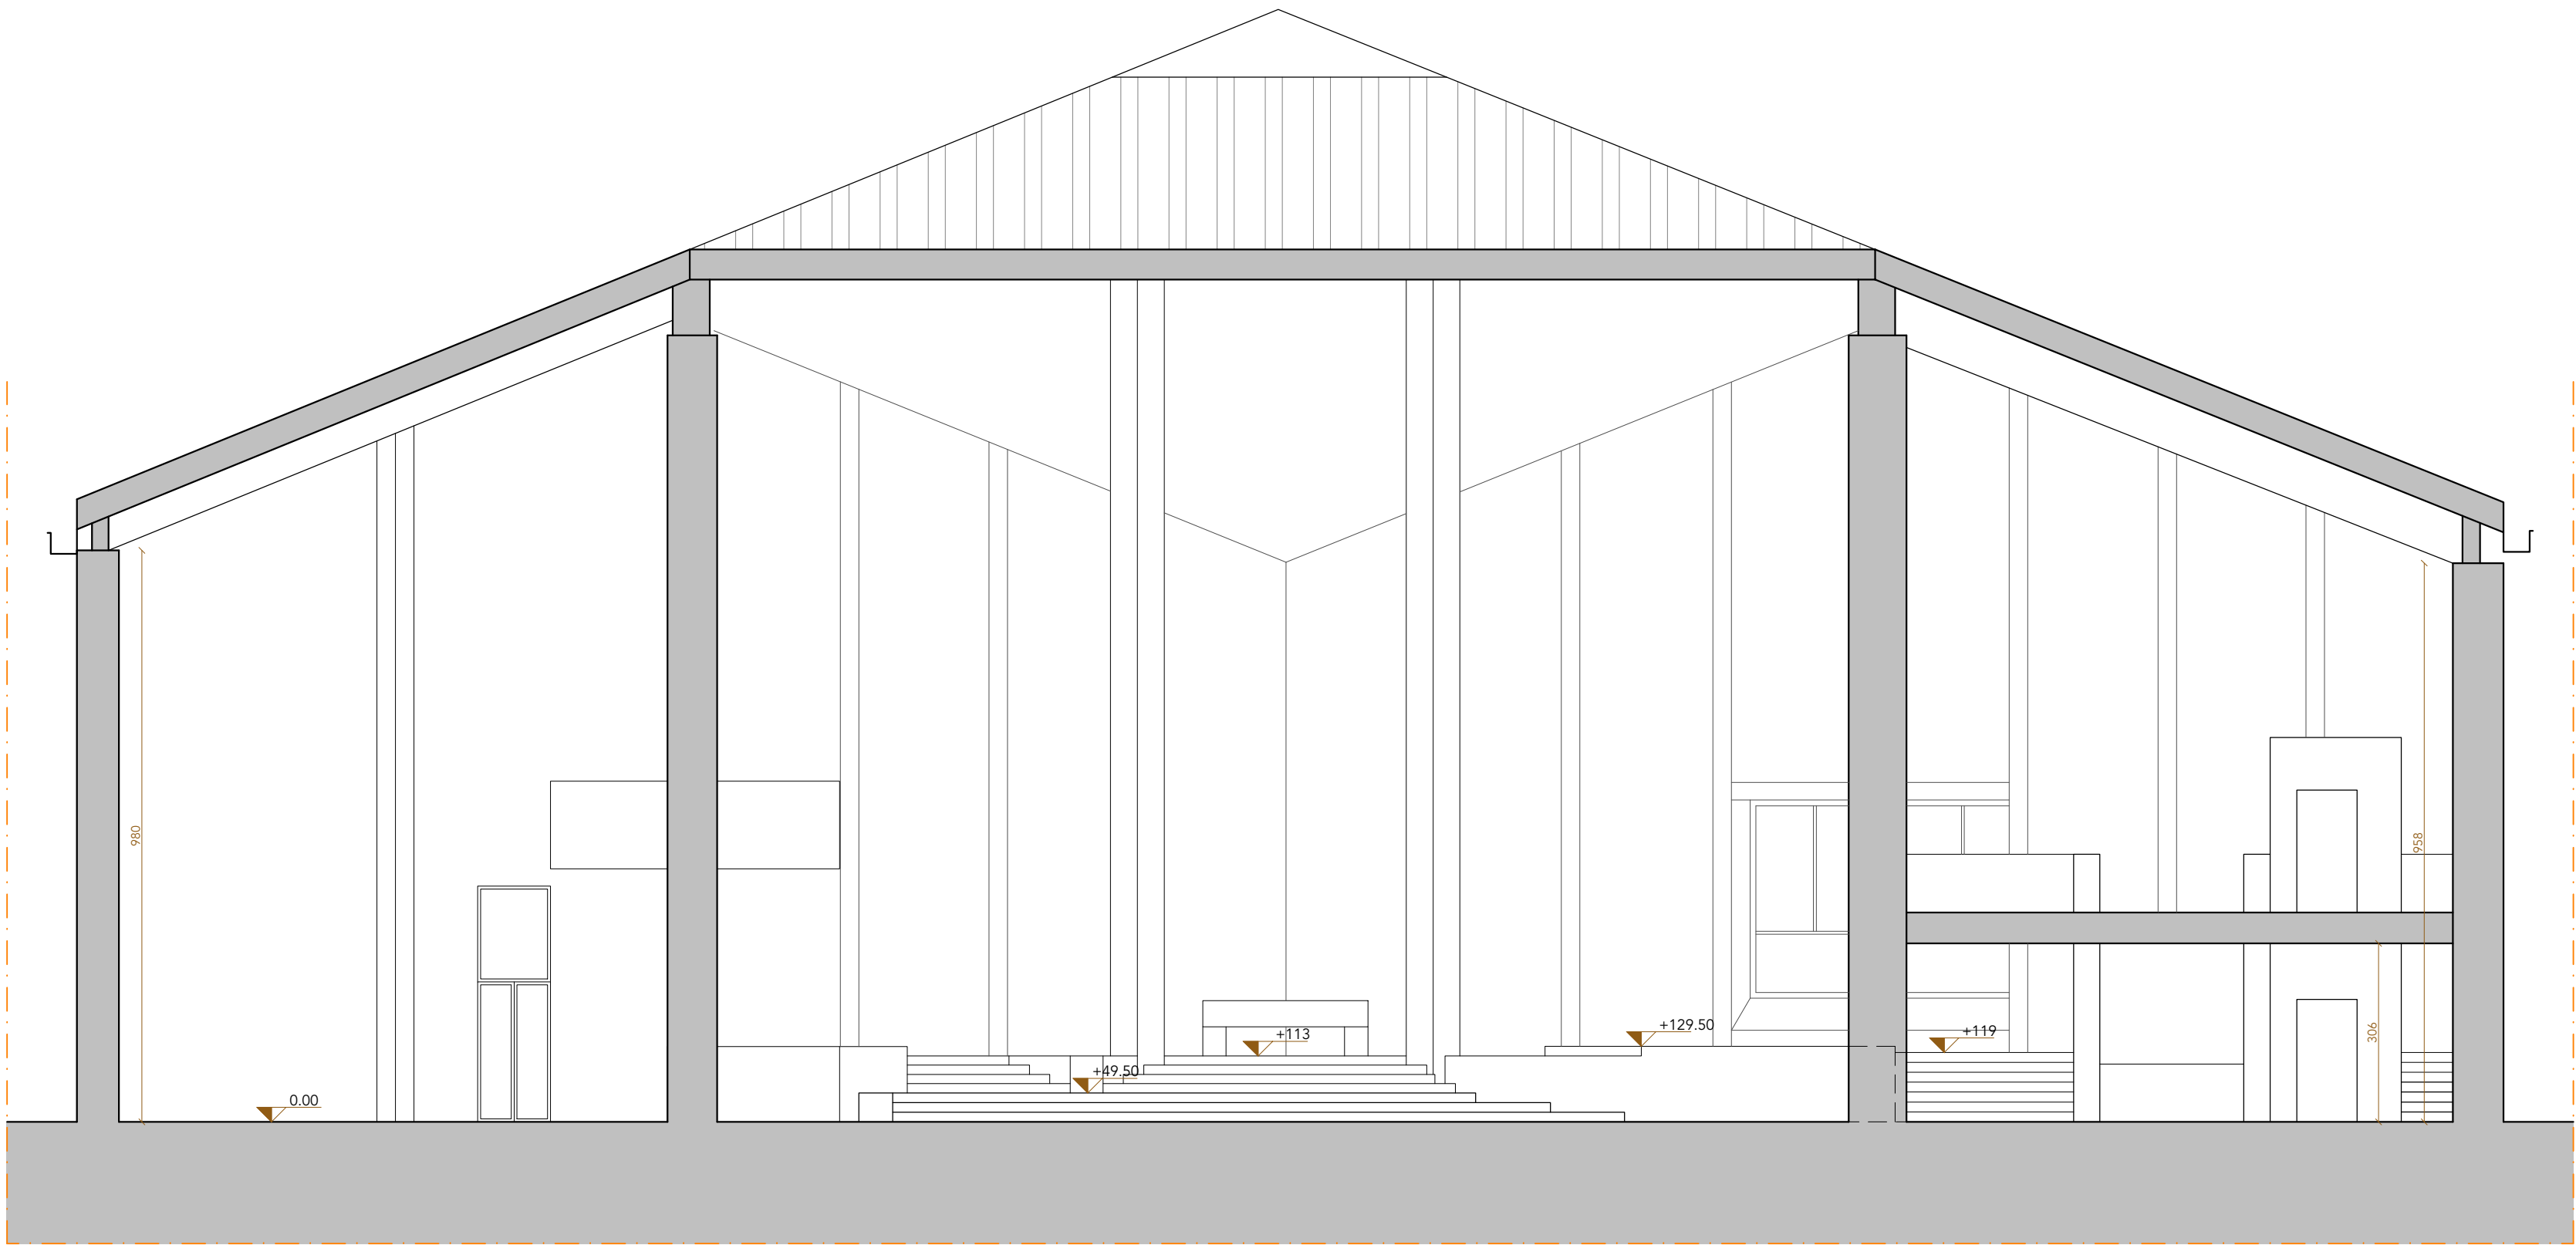


Sezione B-B
Scala 1:100

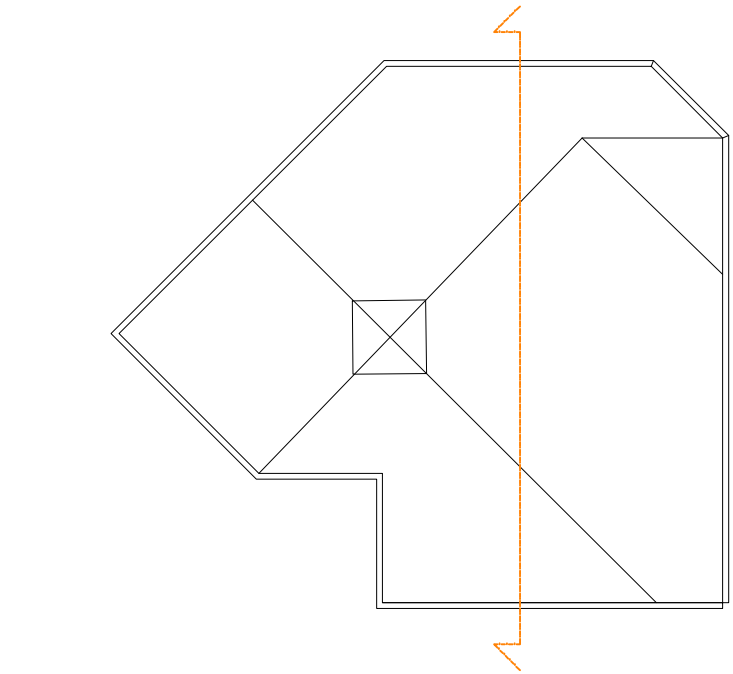


SEZIONI STATO DI PROGETTO
Progetto impianto di illuminazione a sospensione e di
accento celebrazioni



Sezione A-A
Scala 1:100

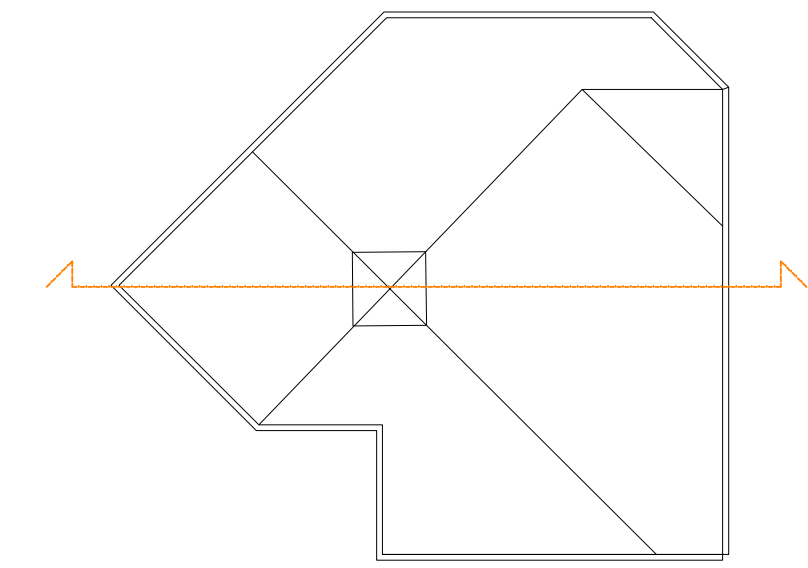

- Legenda
- Corpi illuminanti
 - Rappresentazione fascio di luce

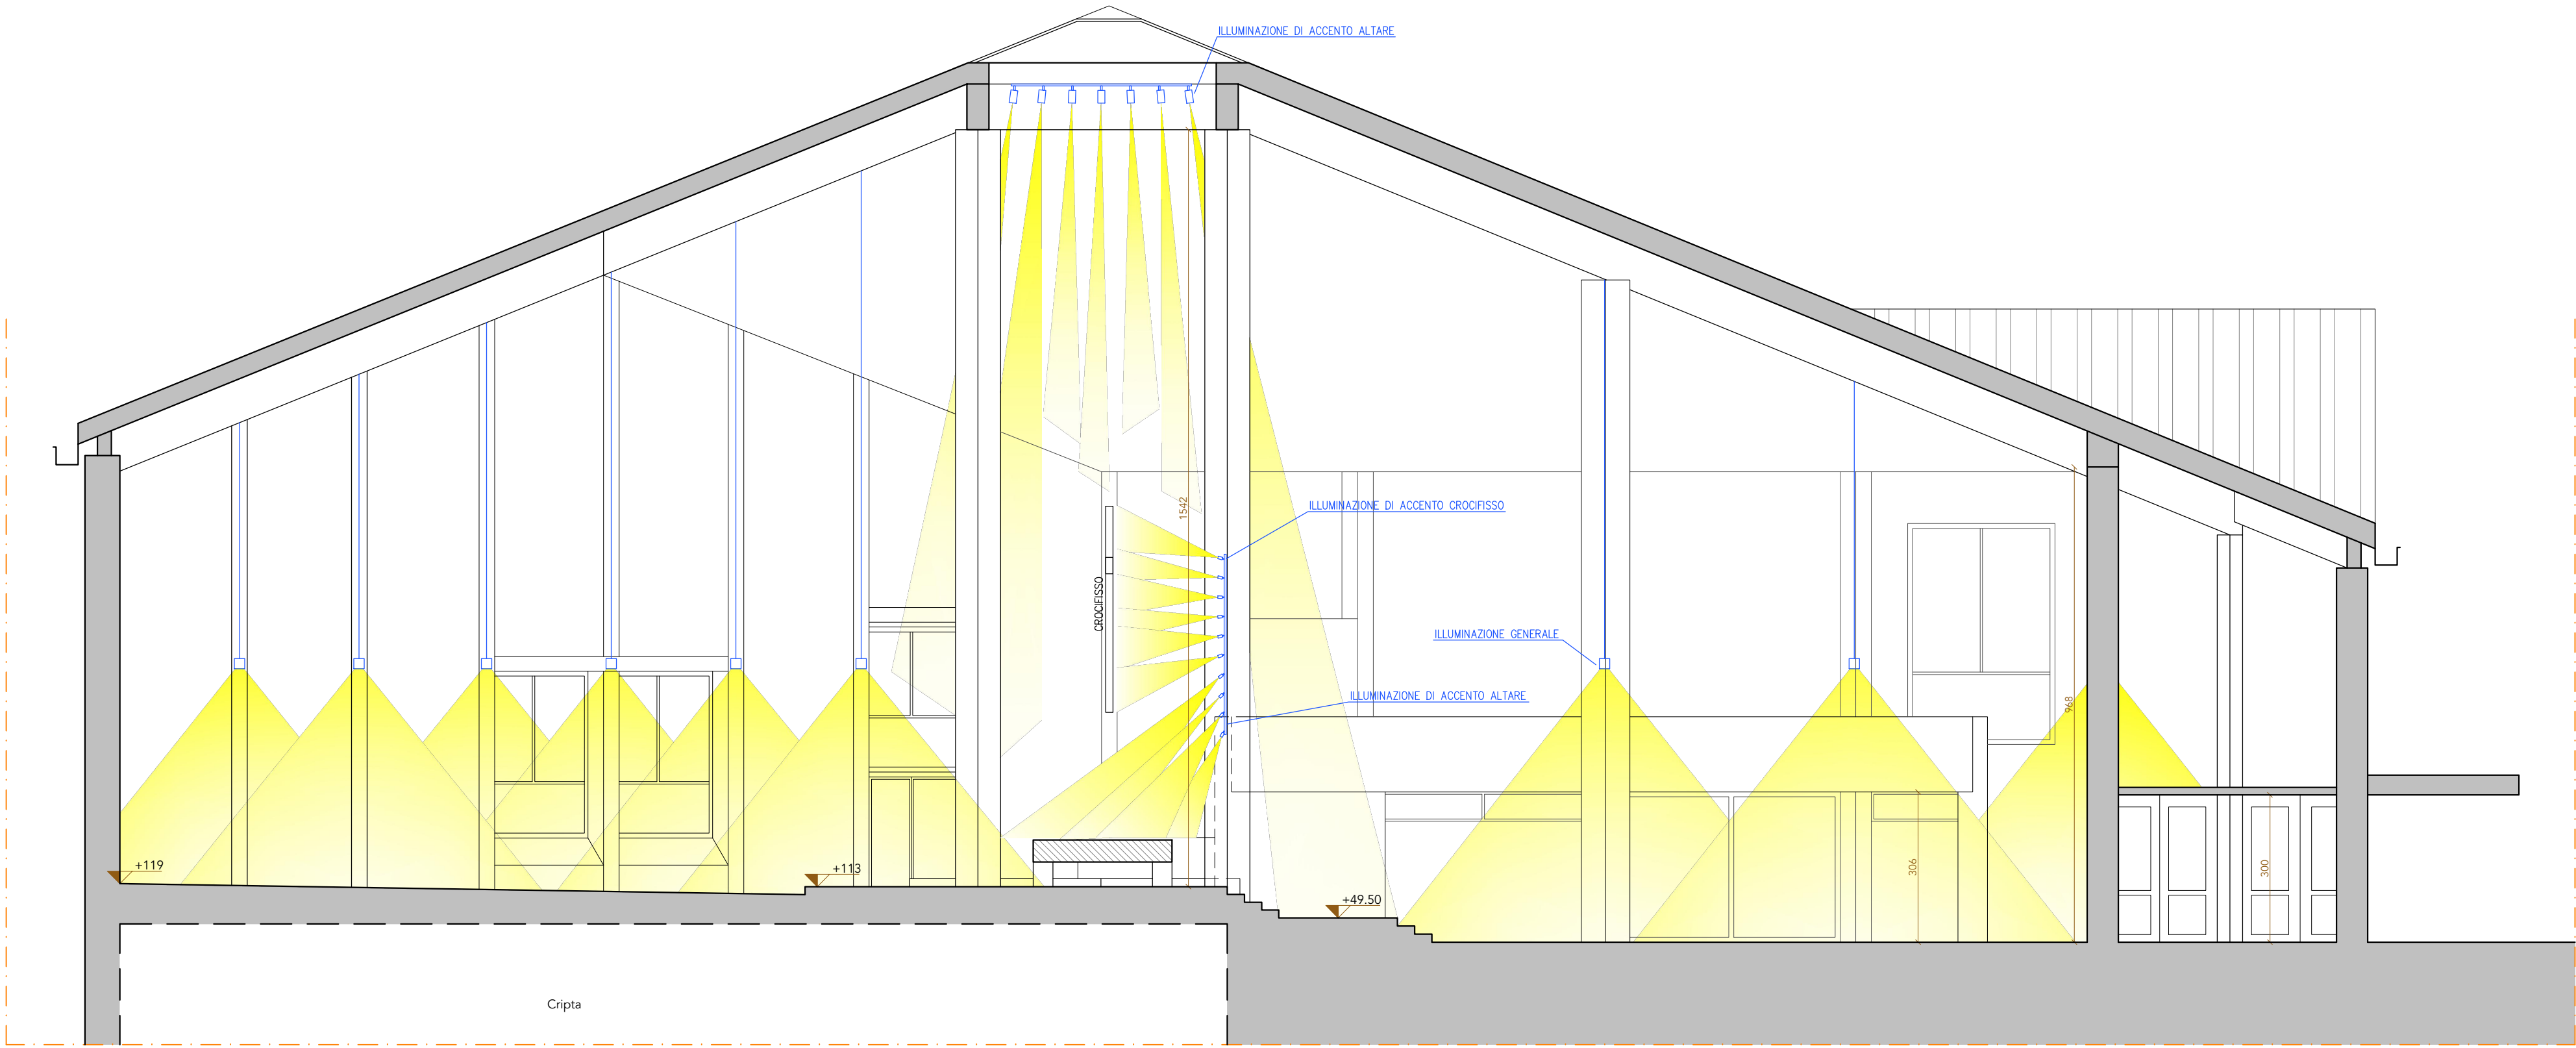


Sezione B-B
Scala 1:100

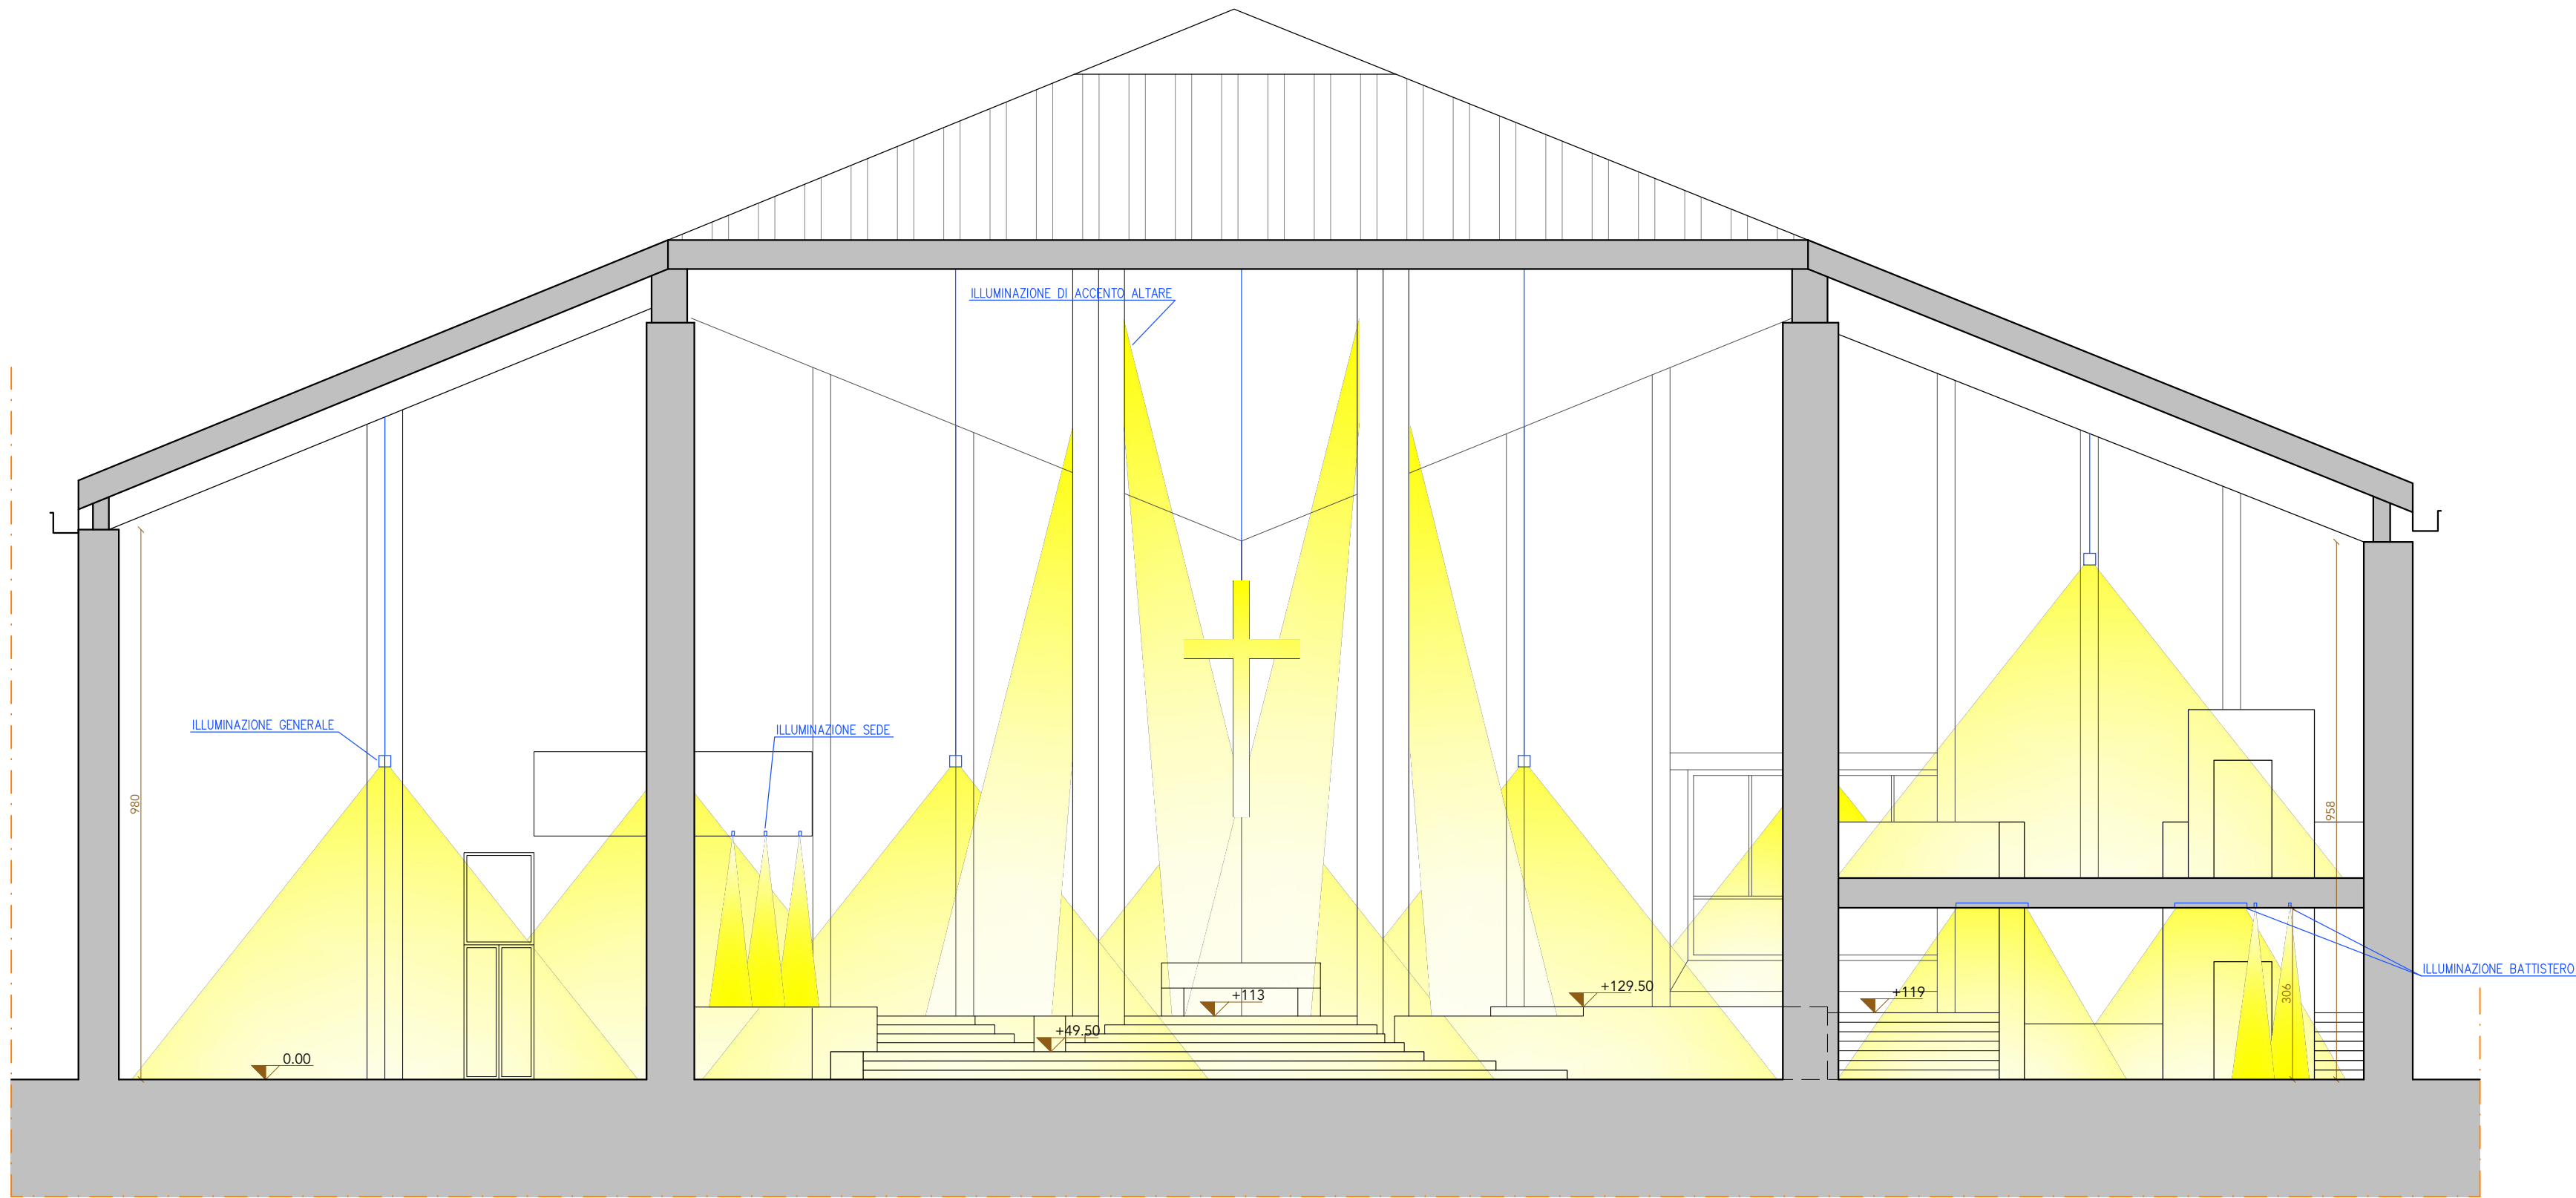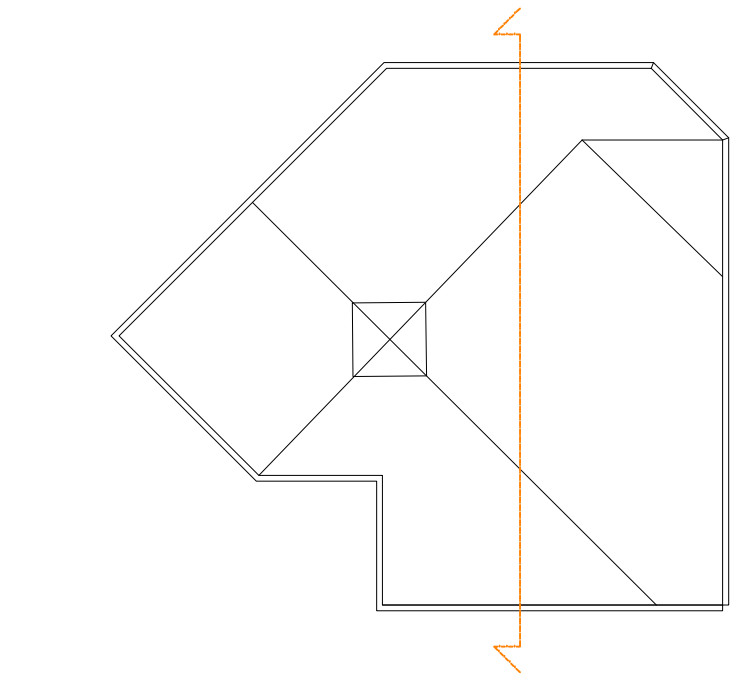


SEZIONI STATO DI PROGETTO
Progetto impianto di illuminazione perimetrale

Sezione A-A
Scala 1:100


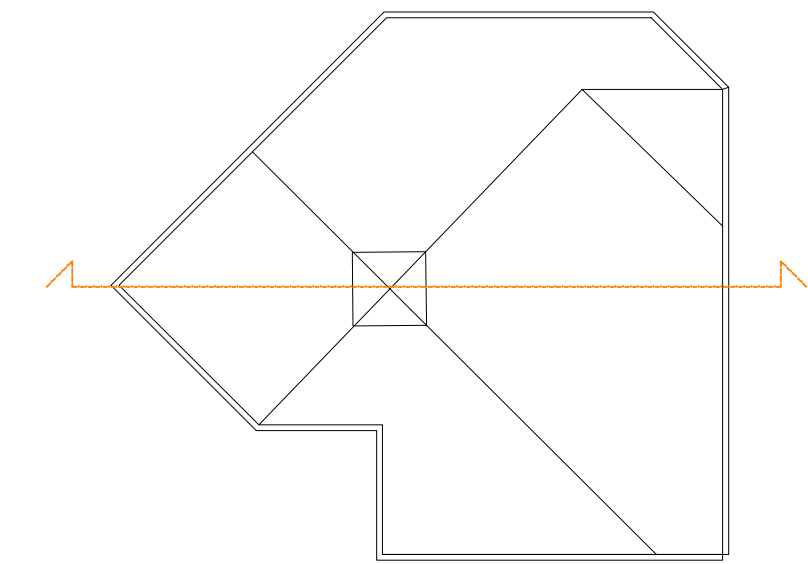


Legenda

- Corpi illuminanti
- Rappresentazione fascio di luce

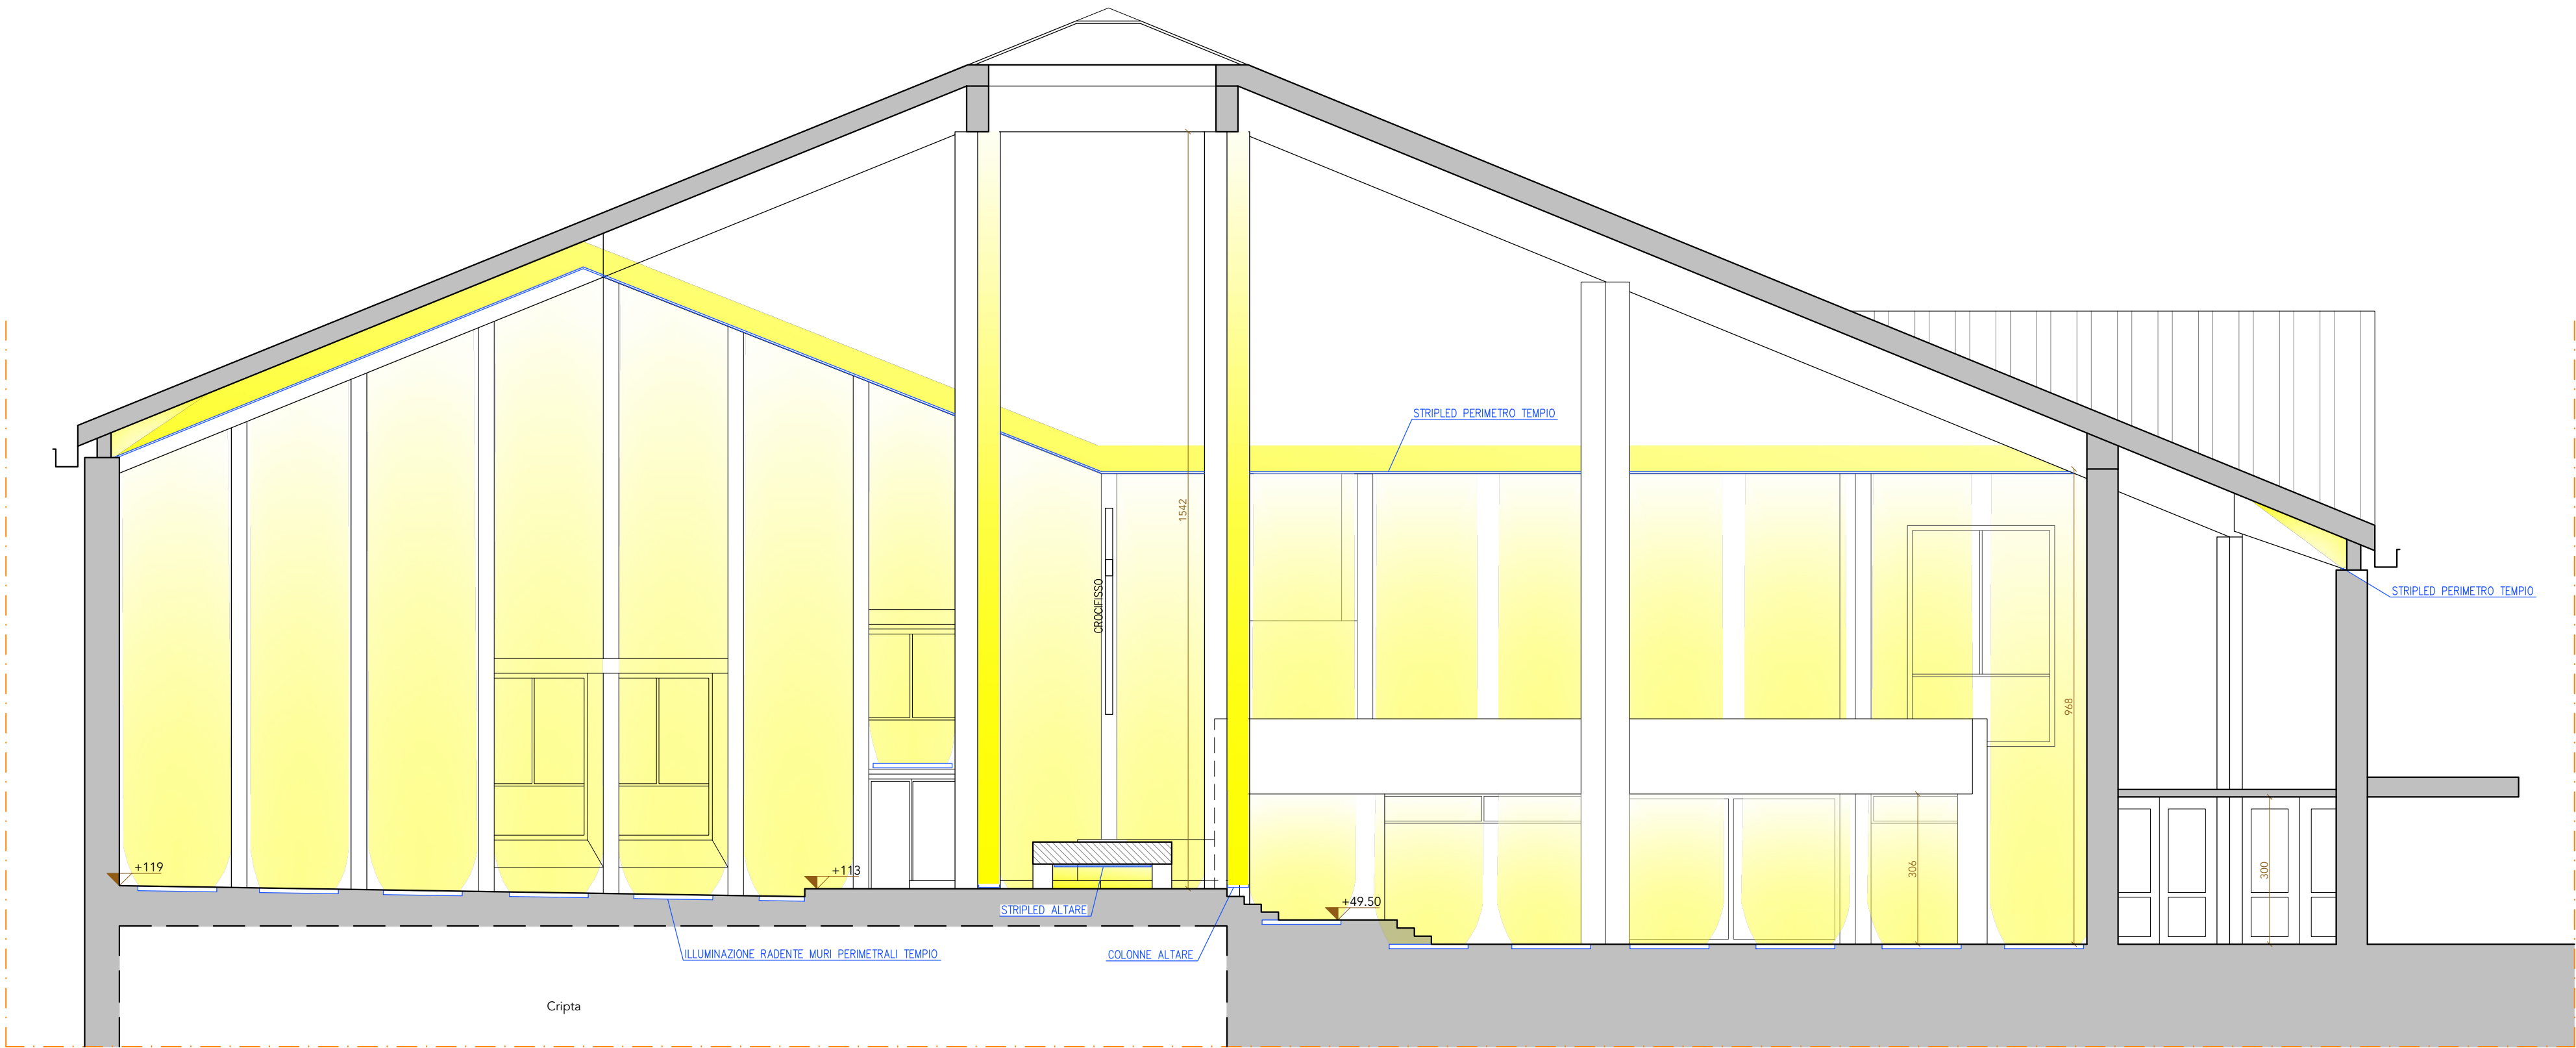


Sezione B-B
Scala 1:100

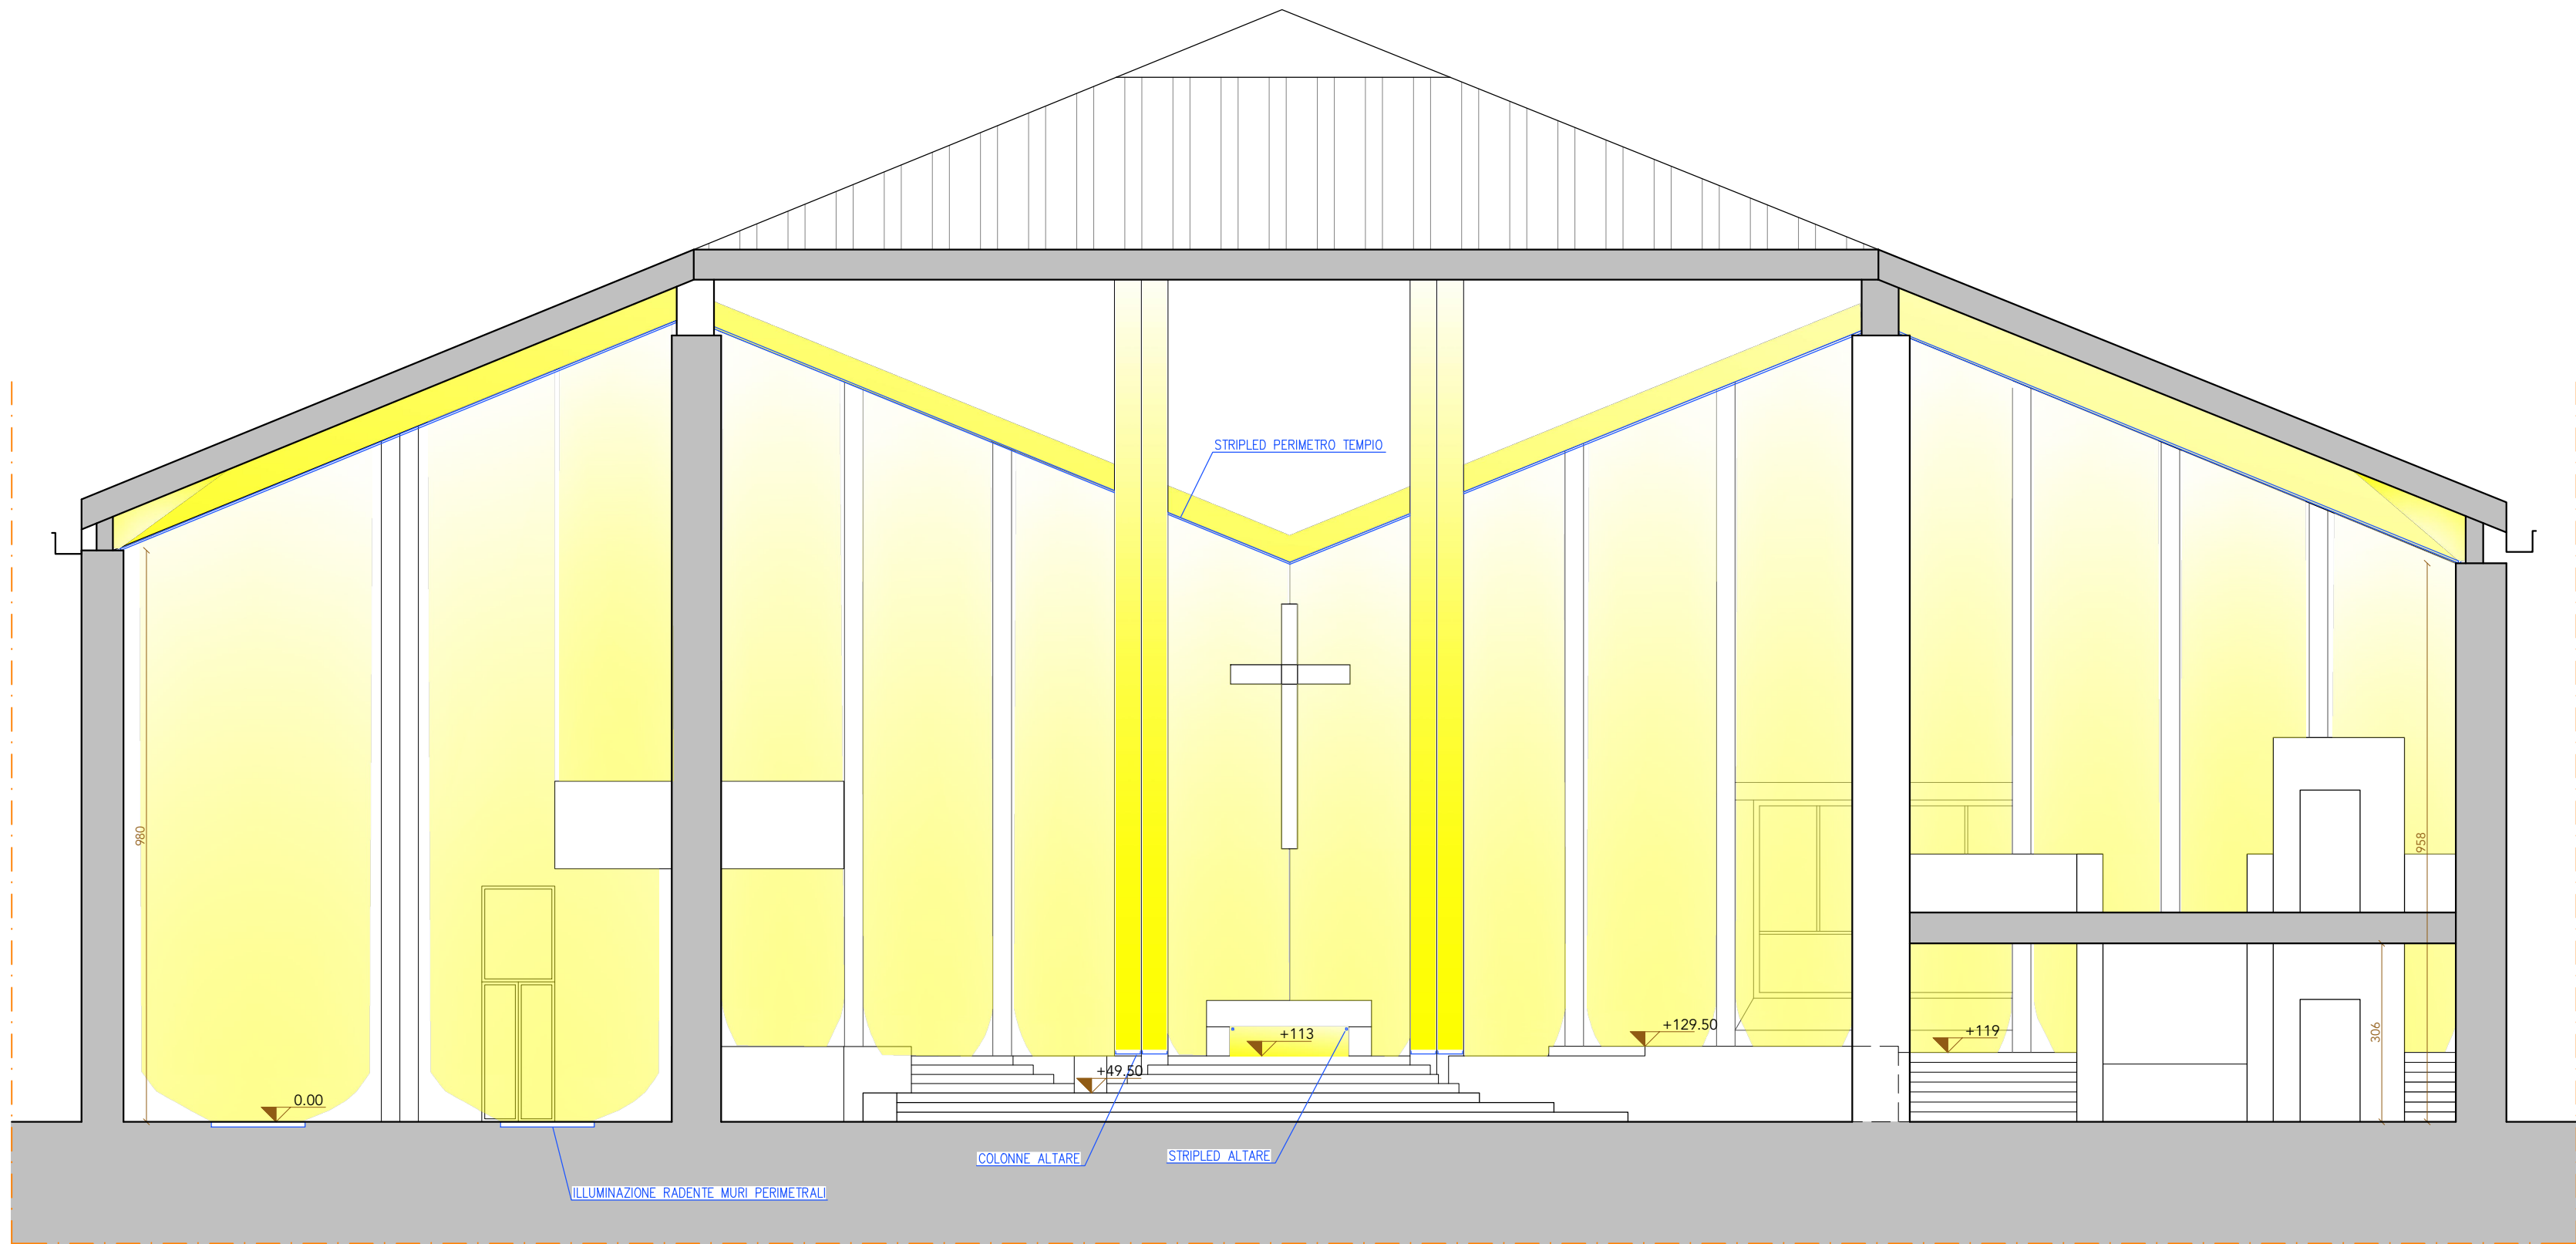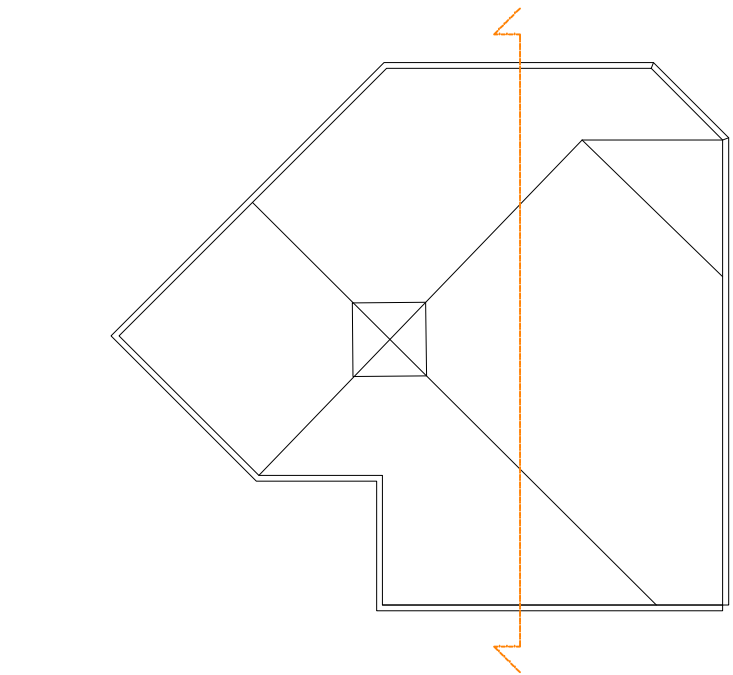


SEZIONI STATO DI PROGETTO
Progetto impianto di illuminazione vetrate

Sezione A-A
Scala 1:100

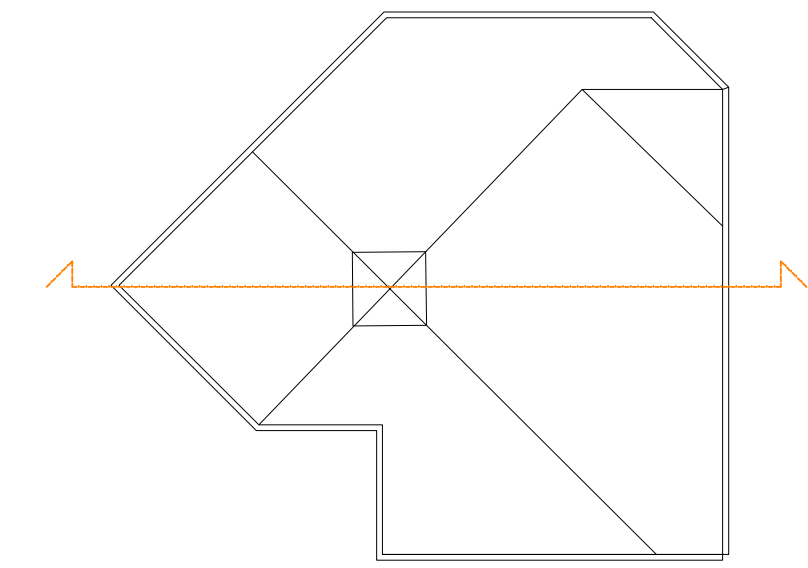

- Legenda
- Corpi illuminanti
 - Rappresentazione fascio di luce

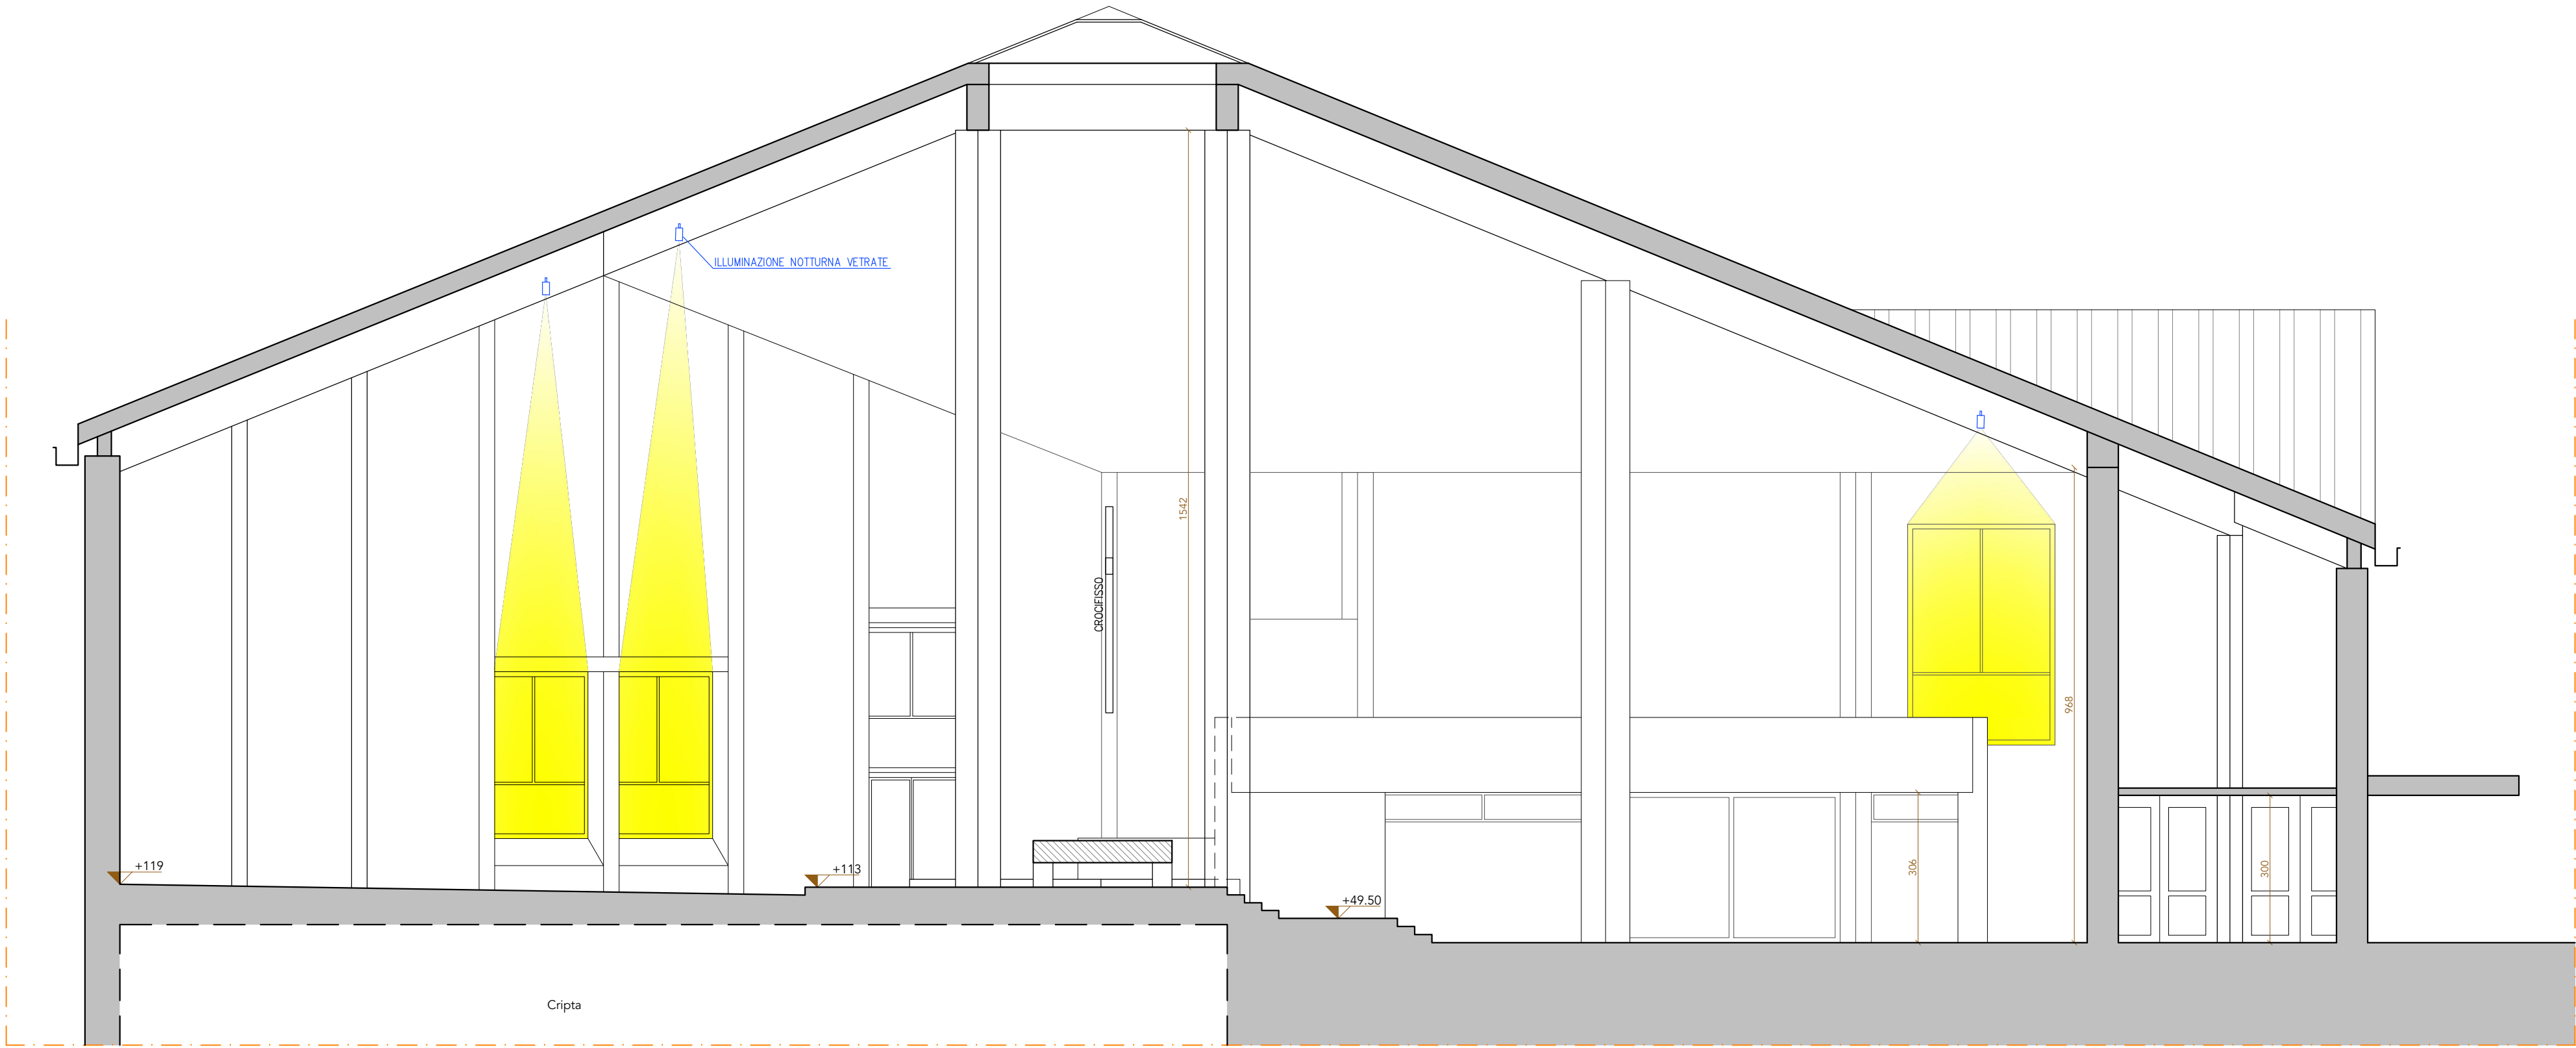

Sezione B-B
Scala 1:100

